


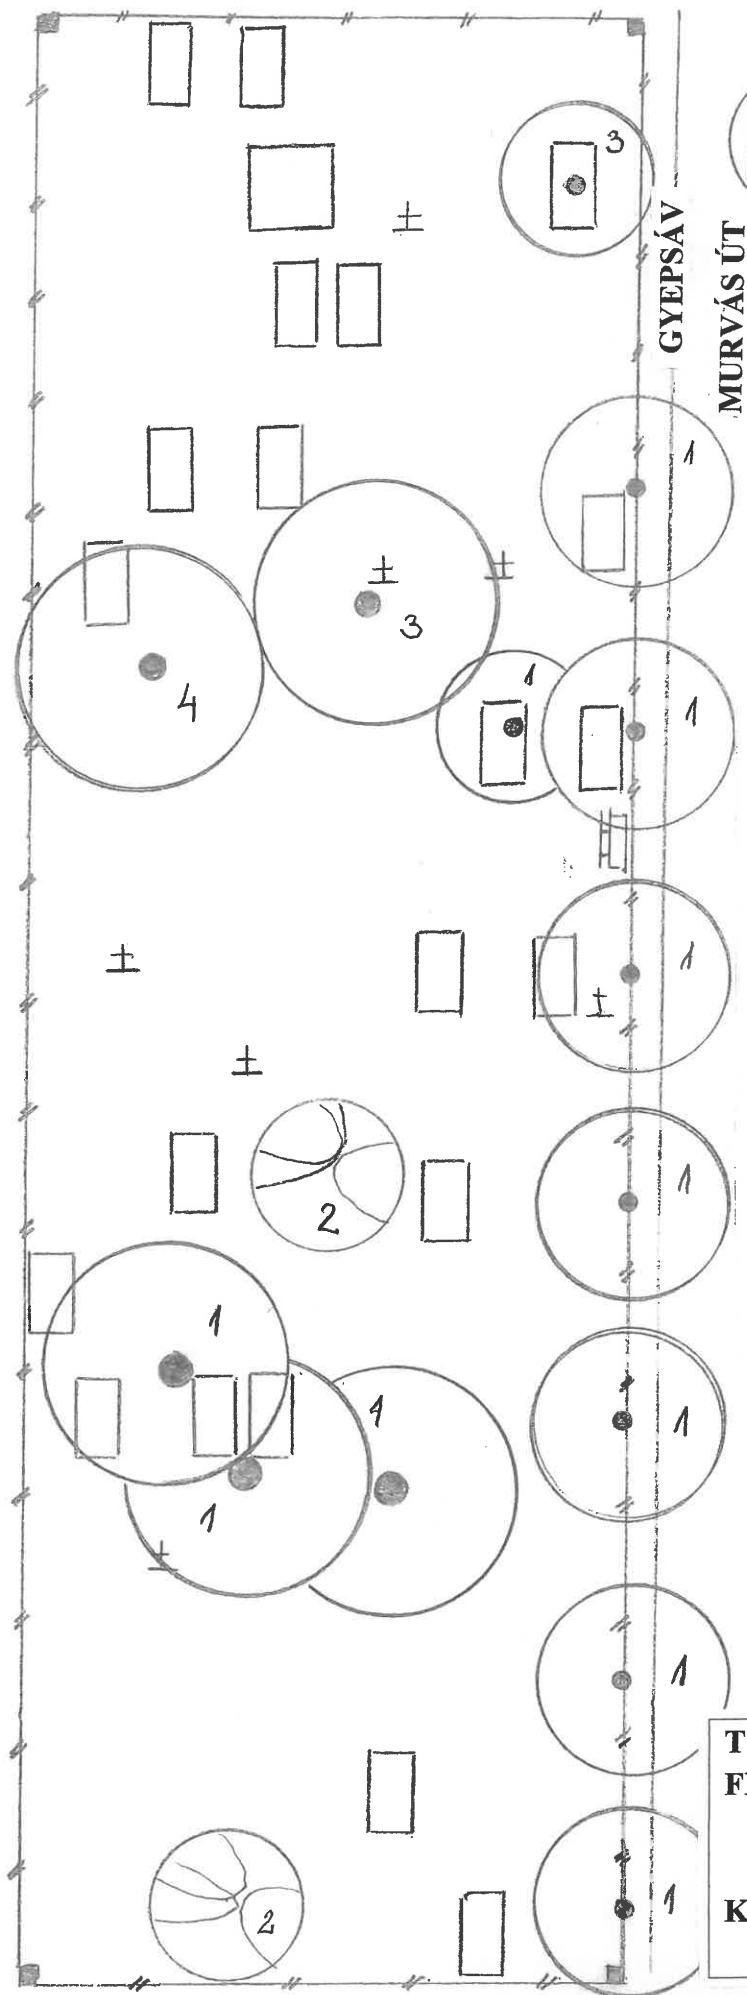

JELMAYARÁZAT

■ piros végű határjelölő karók

--- szalaggal jelölt felmérési terület

○ megtartandó fák, bokrok

1. Platán levelű juhar (*Acer platanoides*)
2. Közönséges galagonya - bokor (*Crataegus*)
3. Nyugati osterfa (*Celtis occidentalis*)
4. Vadkörte (*Pyrus* sp.)

□ sírhelyek szegéllyel

± sírkeresztek

▬ meglévő pad

TORDASI TEMETŐRÉSZLET FELMÉRÉSI HELYSZÍNRAJZ

M = 1 : 200

KÉSZÍTETTE: BOTTA PÁL


okl. táj- és kertépítész

Növényjegyzék

1. *Hypericum calycinum* – orbáncfű 6 db
2. *Cotoneaster horizontalis* – kerti madárpirs 14 db
3. *Jasminum nudiflorum* – téli jászmin 14 db
4. *Lonicera pileata* – télizöld lonc 14 db
5. *Mahonia aquifolium* – mahónia 5 db
6. *Viburnum pragnense* 2 db



MURVÁS ÚT

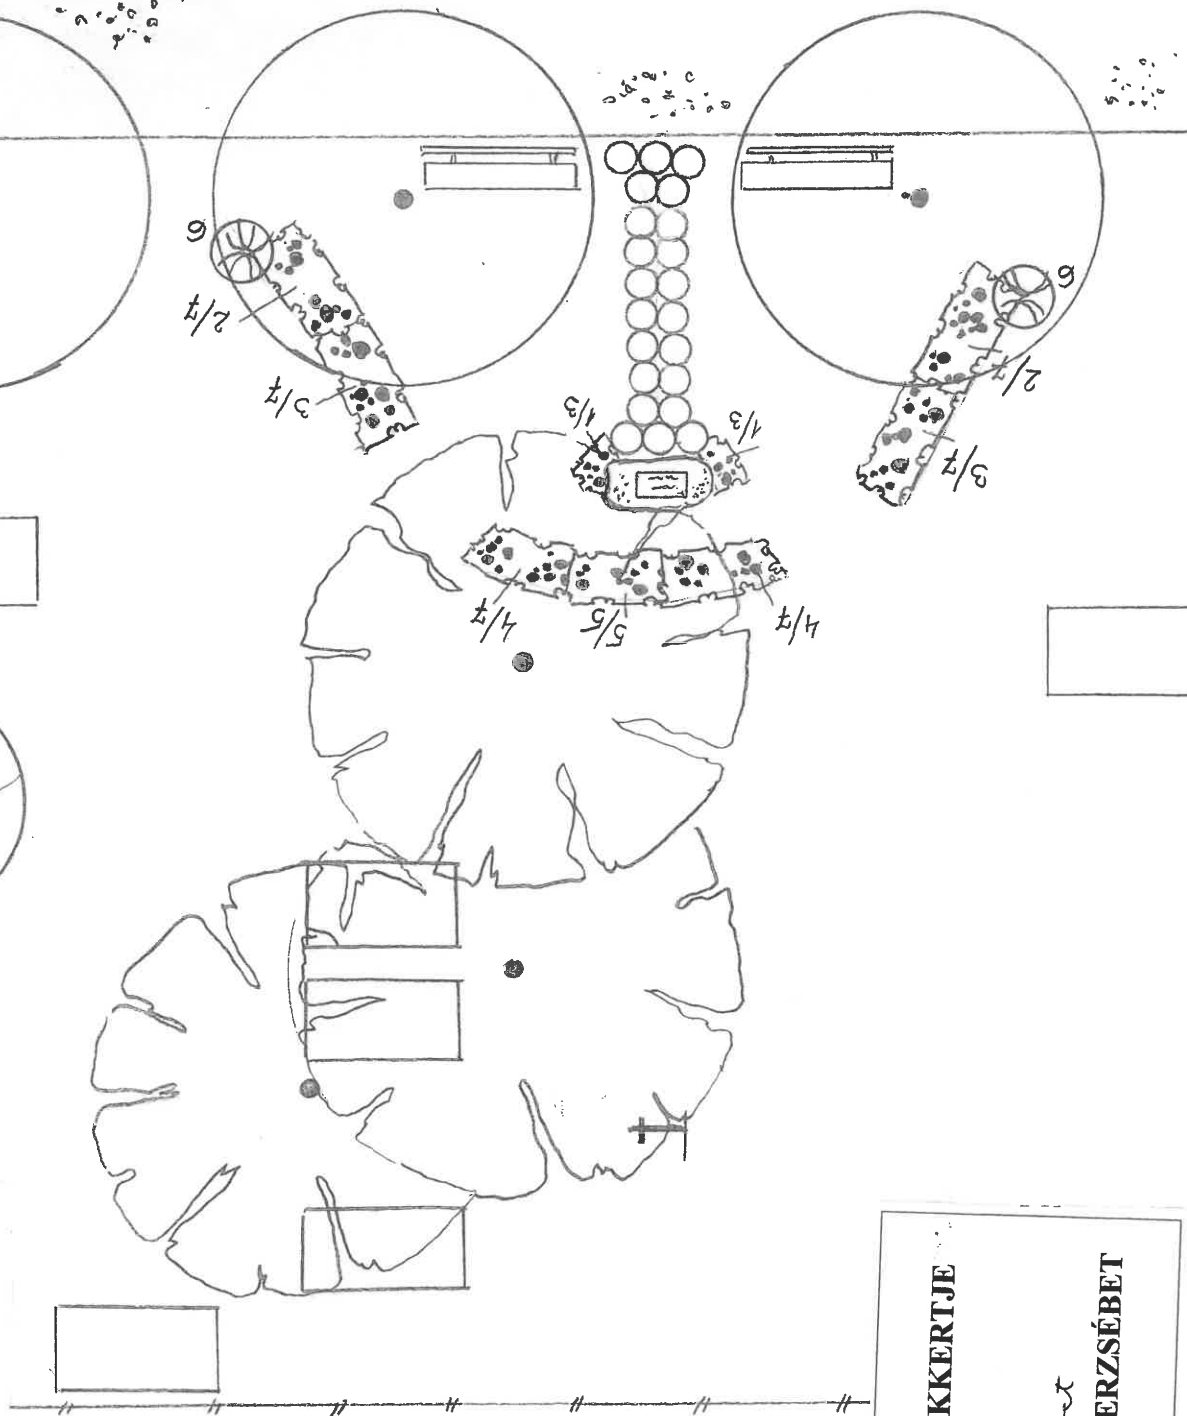

**TORDASI TEMETŐRÉSZLET
ELHUNYT IDŐS TORDASIAK EMLÉKKERTJE
KERTÉPÍTÉSZETI TERV**

M = 1:100

Bottáné Bőröczi Erzsébet

TERVEZŐ: BOTTÁNÉ BÖRÖCZFY ERZSÉBET
okl. táj- és kertépítész

Műszaki leírás

készült a tordasi temetőrészlet felméréséhez,
és elhunyt idős tordasiak emlékkertjének tervezéséhez

Felmérés: A Tordasi Önkormányzat által, szalaggal kijelölt helyen végeztük a fasor és idős fák és a még meglévő sírhelyek és sírkeresztek felmérését.

Növények: A Felmérési helyszínrajz mutatja azokat az idős, helyenként több törzsű fák és bokrok helyét. A területet gyökérsarjak és magoncok teszik áttekinthetetlenné. Ezeket ki kell szedni gyökerestül.

A megmaradó növények ifjító metszését szakszerűen el kell végezni.

Sírhelyek: a felhagyott, de még látszó betonszegélyű sírokat és a vas sírkereszteket meg kell hagyni.

Tereprendezés, füvesítés: A terep egyenetlen. Gépi és kézi munkával a tereprendezést el kell végezni, vigyázva a megmaradó növényekre és síremlékekre.

A füvesítés kertészeti módszerrel, 5 dkg/m² árnyéktűrő fűmagkeverékkel történjék.

Idős tordasiak emlékkertje: A képviselő testület szép gondolata, hogy az idős korban elhunyt, Tordason élt emberekről – akiknek sokat köszönhetünk kedves falunk alakulásáért – emlékezzünk meg a temetőnkben.

A fölmért temetőrész első harmadában alakítunk ki egy kis kertrészt. Elhelyezünk ide egy terméskövet emléktáblával, néhány paddal. A kő megközelítése betonlap tipegőkön történik. A kis kert köré árnyéktűrő – levelükkel, virágukkal termésükkel díszítő- cserjéket, talajtakarókat ültetünk.

Tordas, 2020. 03. 13.

Bottáné Böröczffy Erzsébet
Bottáné Böröczffy Erzsébet

táj- és kertépítész